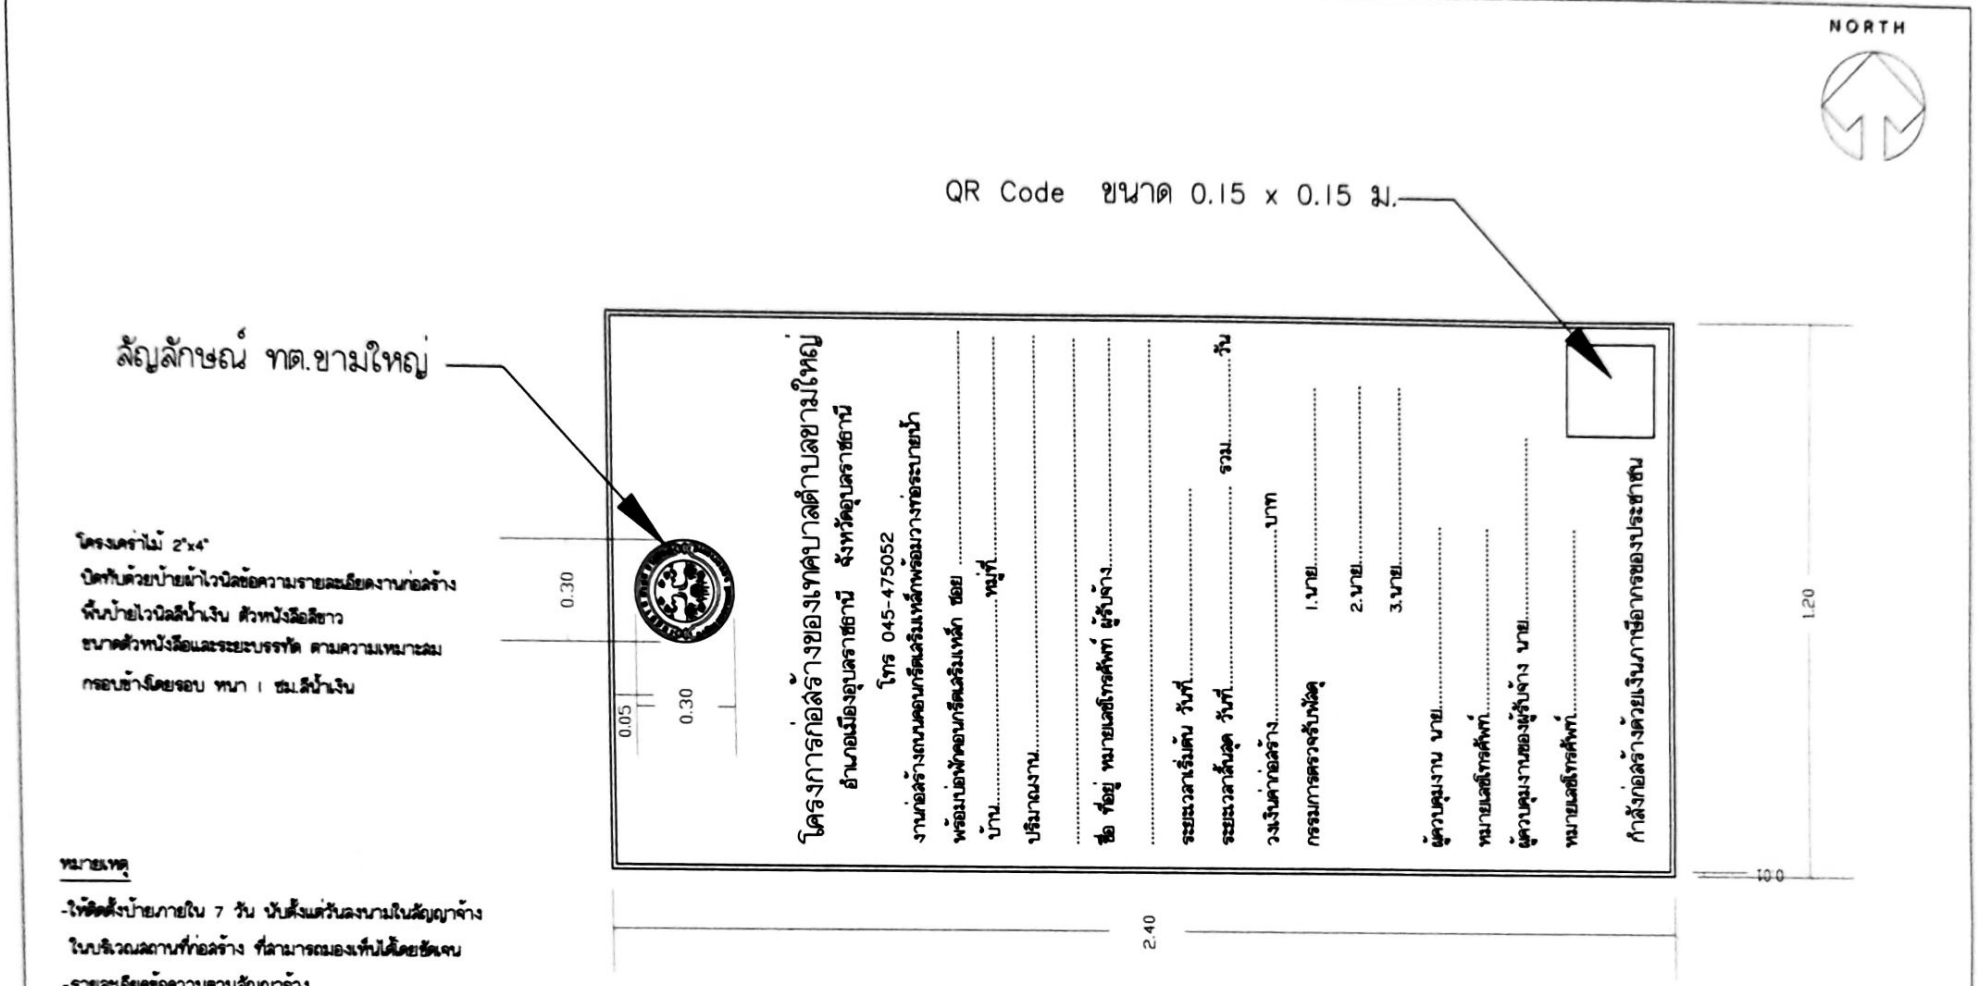


หมายเหตุ

-ให้ติดตั้งป้ายภายใน 7 วัน นับตั้งแต่วันลงนามในสัญญาจ้าง ในบริเวณสถานที่ก่อสร้าง ที่สามารถมองเห็นได้โดยชัดเจน

-รายละเอียดข้อความตามสัญญาจ้าง

ตัวอย่างป้ายในระหว่างการดำเนินการก่อสร้าง(ป้ายประชาสัมพันธ์)

1 : 100

กองช่าง เทศบาลตำบลขามใหญ่ ต.ขามใหญ่ อ.เมืองอุบลราชธานี จ.อุบลราชธานี										
โครงการ: ป้ายโครงการ	สถานที่: ภายในเขตเทศบาลตำบลขามใหญ่ ต. ขามใหญ่ อ.เมือง จ.อุบลฯ	สำรวจ: (นายยิ่งชัยพิพงษ์ ทองทุ่) นายช่างโยธาปฏิบัติงาน	สำรวจ: (นายวิทยา พันธโสภา) นายช่างสำรวจชำนาญงาน	เขียนแบบ: (นางสาวณัฏฐา สุนทร) ผู้ช่วยนายช่างเขียนแบบ	วิศวกร: (นายธนวรรธ์ ประทุมราสี) วิศวกรโยธา ก.ว.71354	ตรวจสอบ: (นายธนวรรธ์ บาสีทุมราสี) หัวหน้าฝ่ายควบคุมอาคาร รักษาราชการแทนผู้อำนวยการกองช่าง	เห็นชอบ: (นายองบ ยาสี) นายกเทศมนตรีตำบลขามใหญ่	อนุมัติ: (นายปิญญา วงศ์เจริญ) ปลัดเทศบาลตำบลขามใหญ่ รักษาการแทนผู้อำนวยการกองช่าง	แบบแสดง: ป้ายประชาสัมพันธ์	จำนวนแผ่น: 1 แผ่น